


ANUNȚ

În vederea demarării Studiului Arheologic pentru obiectivul *Varianta de ocolire Fălticeni*, înștiințăm proprietarii de terenuri din tarlalele: *Cioate, Horbaza, Dumbrava Pietrărie, Țărincuța (Poarta Rădășeni), Casa de Apă Tîmpești, Sărătură, Arie, Băhniță*, de a facilita accesul echipei de arheologi în teren, începând cu luna octombrie 2023. Accesul este necesar pentru desfășurarea investigațiilor incluse în cadrul Studiului Arheologic, relevant pentru stabilirea și protejarea siturilor arheologice din zona proiectului.

Vă mulțumim !

**PRIMAR,
PROF. GHEORGHE CĂTĂLIN COMAN**

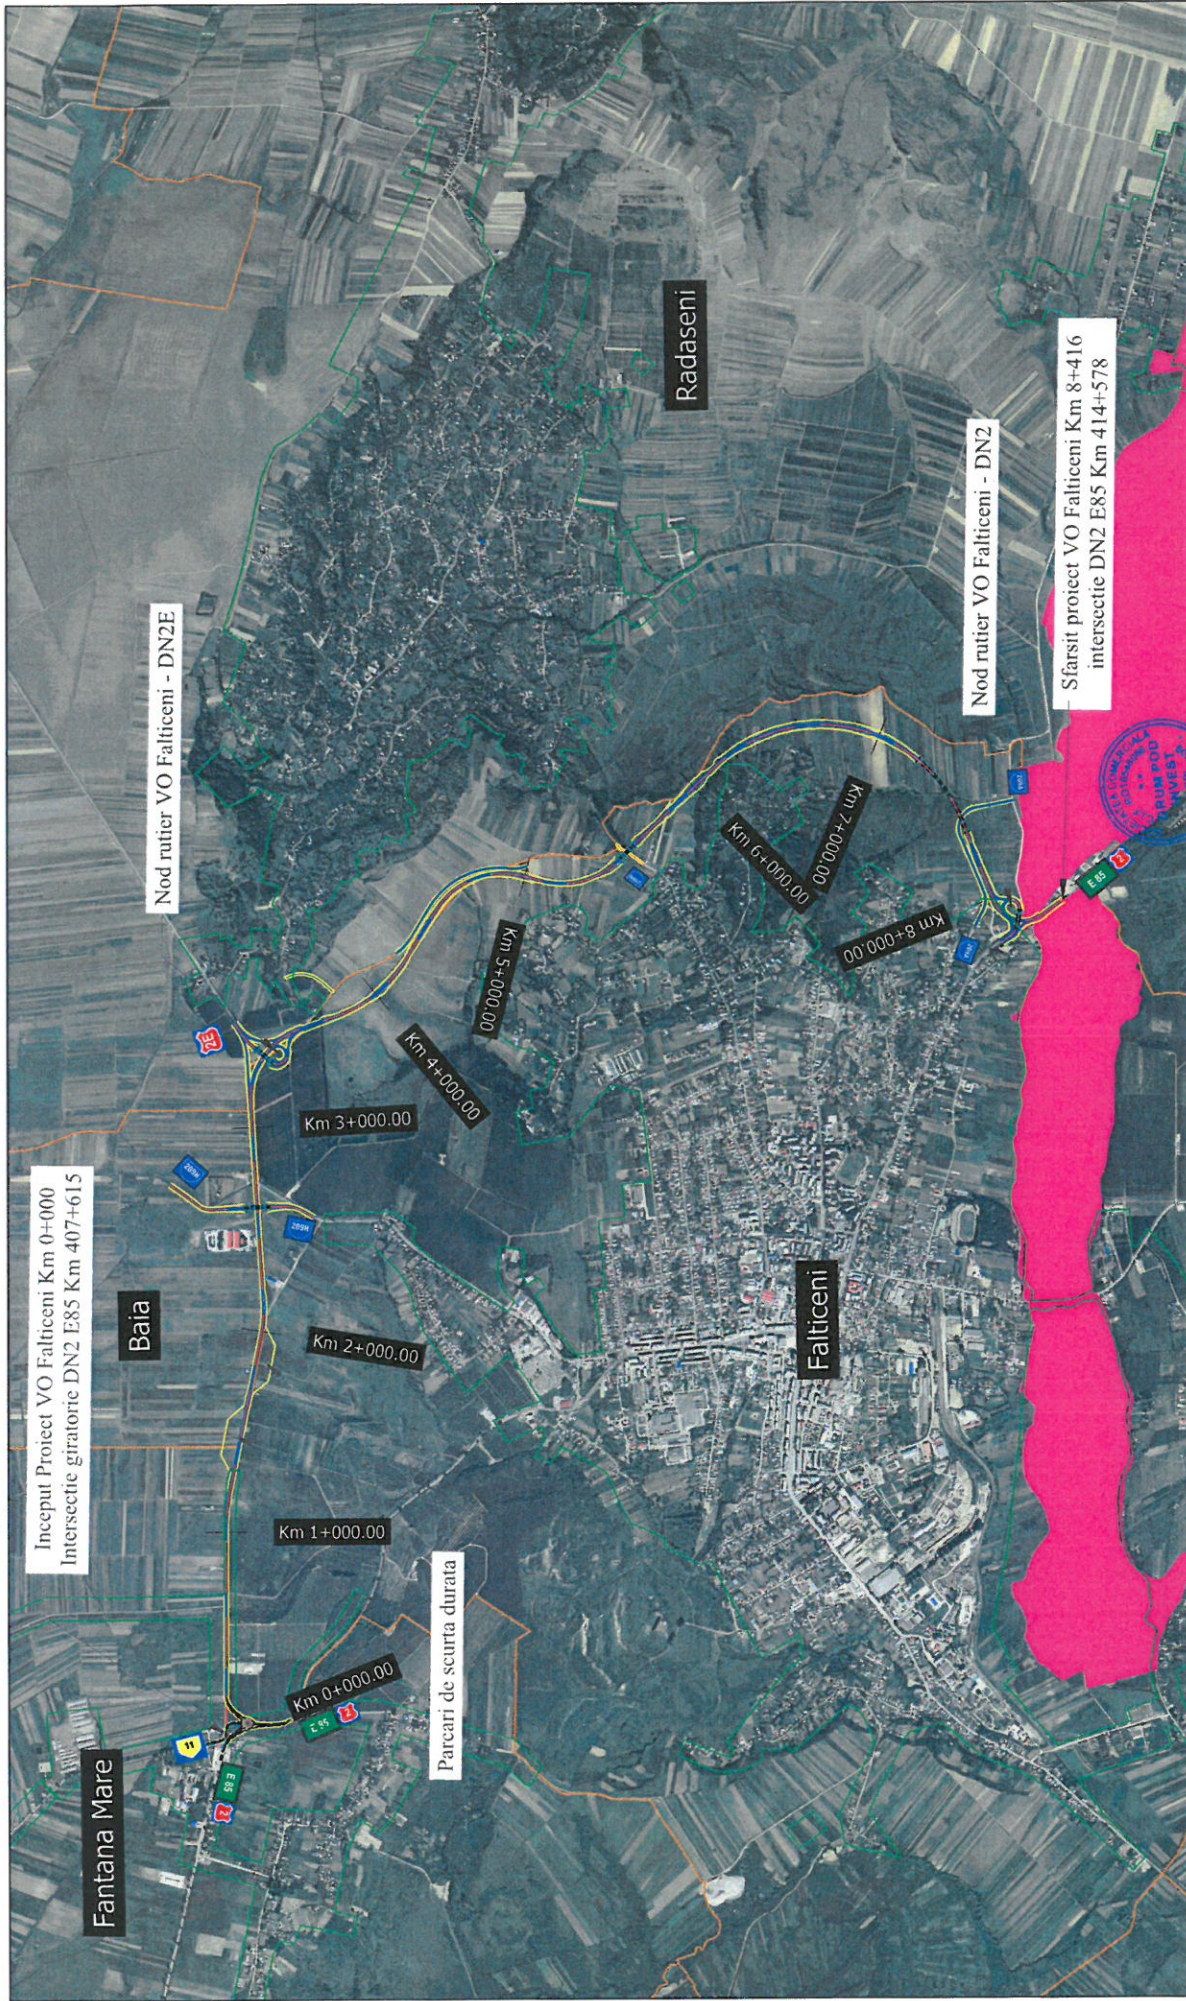

Rev. 0		Proiect nr. 147/2022		Beneficiar C.N.A.I.R. S.A. prin D.R.D.P. Iasi		Revizuire Studiu de Fezabilitate, Elaborare Proiect Tehnic si Proiect pentru autorizarea executarii lucrarilor si Asistenta Tehnica "Varianta de Ocolire Falticeni"		Faza S.F.		Planșa nr. PA-01	
A4,B2,D2		SEARCH CORPORATION		DRUM POD INVEST		Scara 1:25000		Semnatura		2023	
Verificator		Funcția		Nume		Scara		Semnatura		2023	
Manager proiect		ing. Daniela Fodor		ing. Daniela Fodor		1:25000		ing. Daniela Fodor		2023	
Proiectant		ing. Judele Radu		ing. Judele Radu				ing. Judele Radu		2023	
Proiectant		ing. Nechifor Marian		ing. Nechifor Marian				ing. Nechifor Marian		2023	
Proiectant		ing. Trandafir Viorel		ing. Trandafir Viorel				ing. Trandafir Viorel		2023	

- Parte carosabila
- Ax V.O. Falticeni
 - Ampriza lucrari proiectate
 - Radiere Pasaje/Poduri/Viaducte
 - Limite U.A.T. - uri
 - Limite Intravilan Falticeni
 - Limite Arie Protejata